
PLAN PARTER

scara 1:100

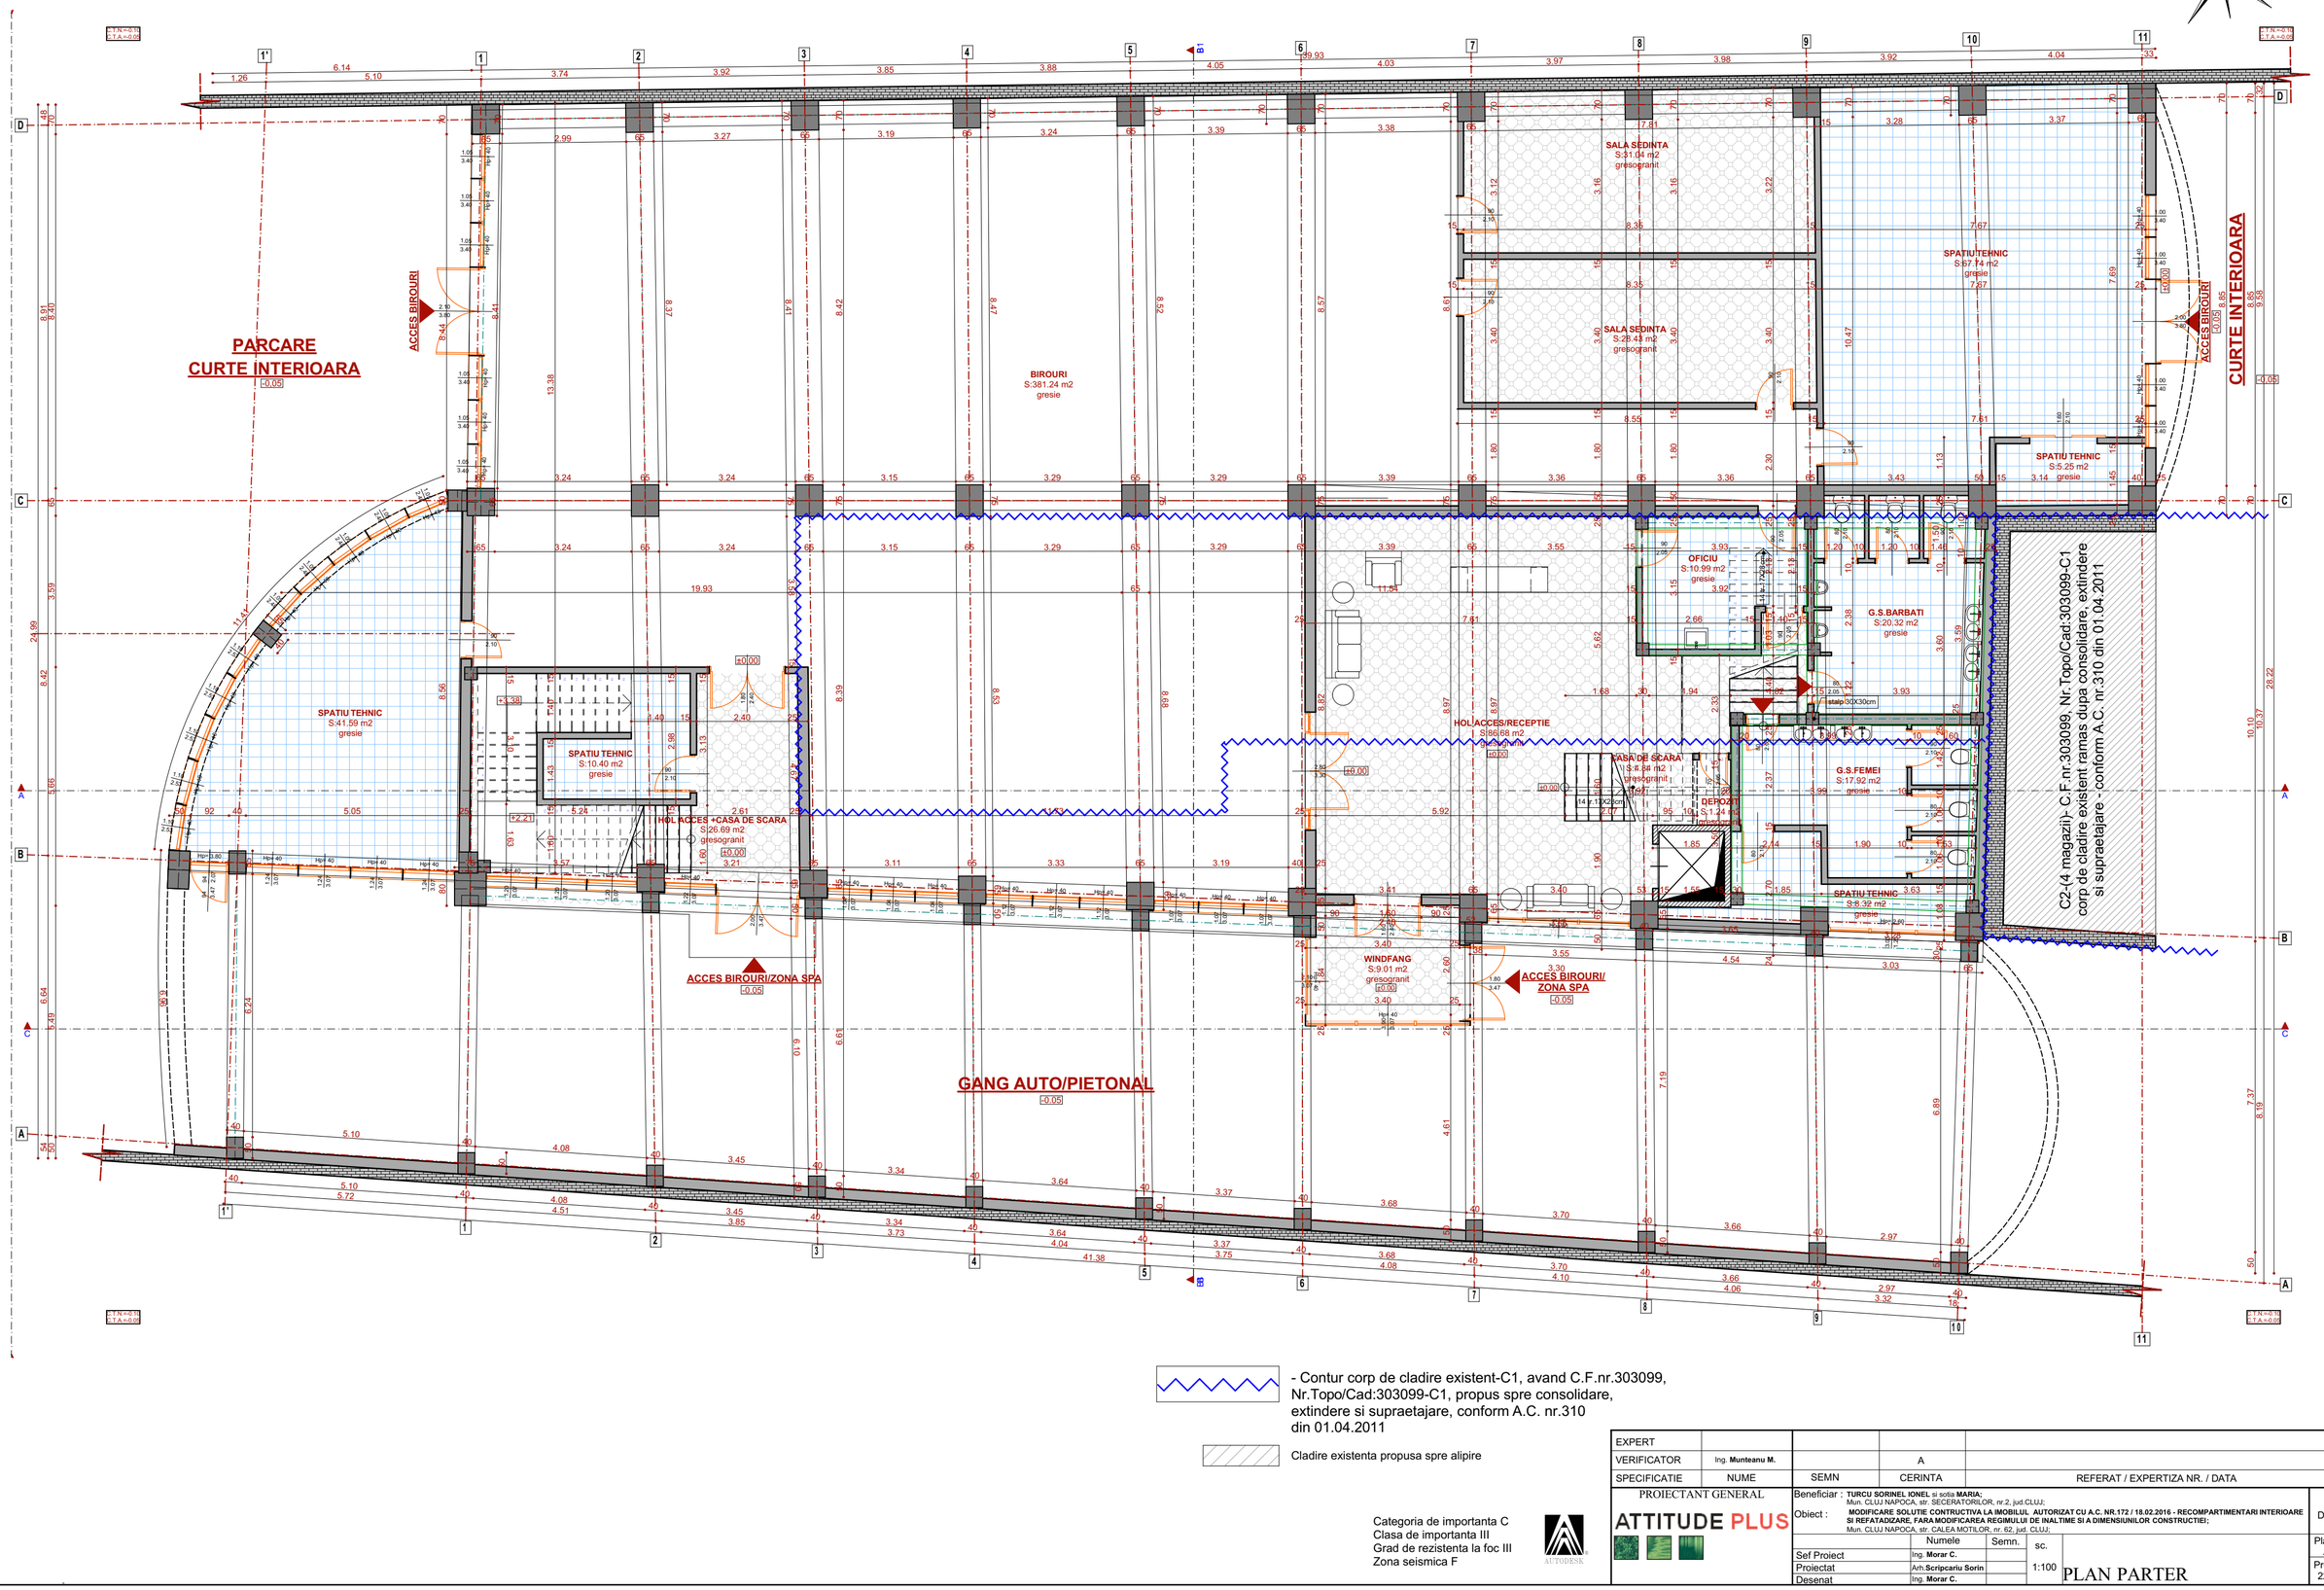

- Contur corp de cladire existent-C1, avand C.F.nr.303099, Nr.Topo/Cad:303099-C1, propus spre consolidare, extindere si supraetajare, conform A.C. nr.310 din 01.04.2011

Cladire existenta propusa spre alipire

Categoria de importanta C
Clasa de importanta III
Grad de rezistenta la foc III
Zona seismica F

EXPERT				
VERIFICATOR	Ing. **Munteanu M.**		A	
SPECIFICATIE	NUME	SEMN	CERINTA	REFERAT / EXPERTIZA NR. / DATA

PROIECTANT GENERAL
ATTITUDE PLUS

Beneficiar : **TURCU SORINEL IONEL** si sotia **MARIA;**
Mun. CLUJ NAPOCA, str. SECERATORILOR, nr.2, jud.CLUJ;

Obiect : **MODIFICARE SOLUTIE CONTRUCTIVA LA IMOBILUL, AUTORIZAT CU A.C. NR.172 / 18.02.2016 - RECOMPARTIMENTARI INTERIOARE SI REFATADIZARE, FARA MODIFICAREA REGIMULUI DE INALTIME SI A DIMENSIUNILOR CONSTRUCTIEI;**
Mun. CLUJ NAPOCA, str. CALEA MOTILOR, nr. 62, jud. CLUJ;

Faza D.T.A.C.

	Numele	Semn.
Sef Proiect	Ing. **Morar C.**	
Proiectat	Arh.**Scripcariu Sorin**	
Desenat	Ing. **Morar C.**	

sc. 1:100

PLAN PARTER

Plansa nr. A2.

Proiect nr. 220/2016