
PLAN ETAJ 2

scara 1:100

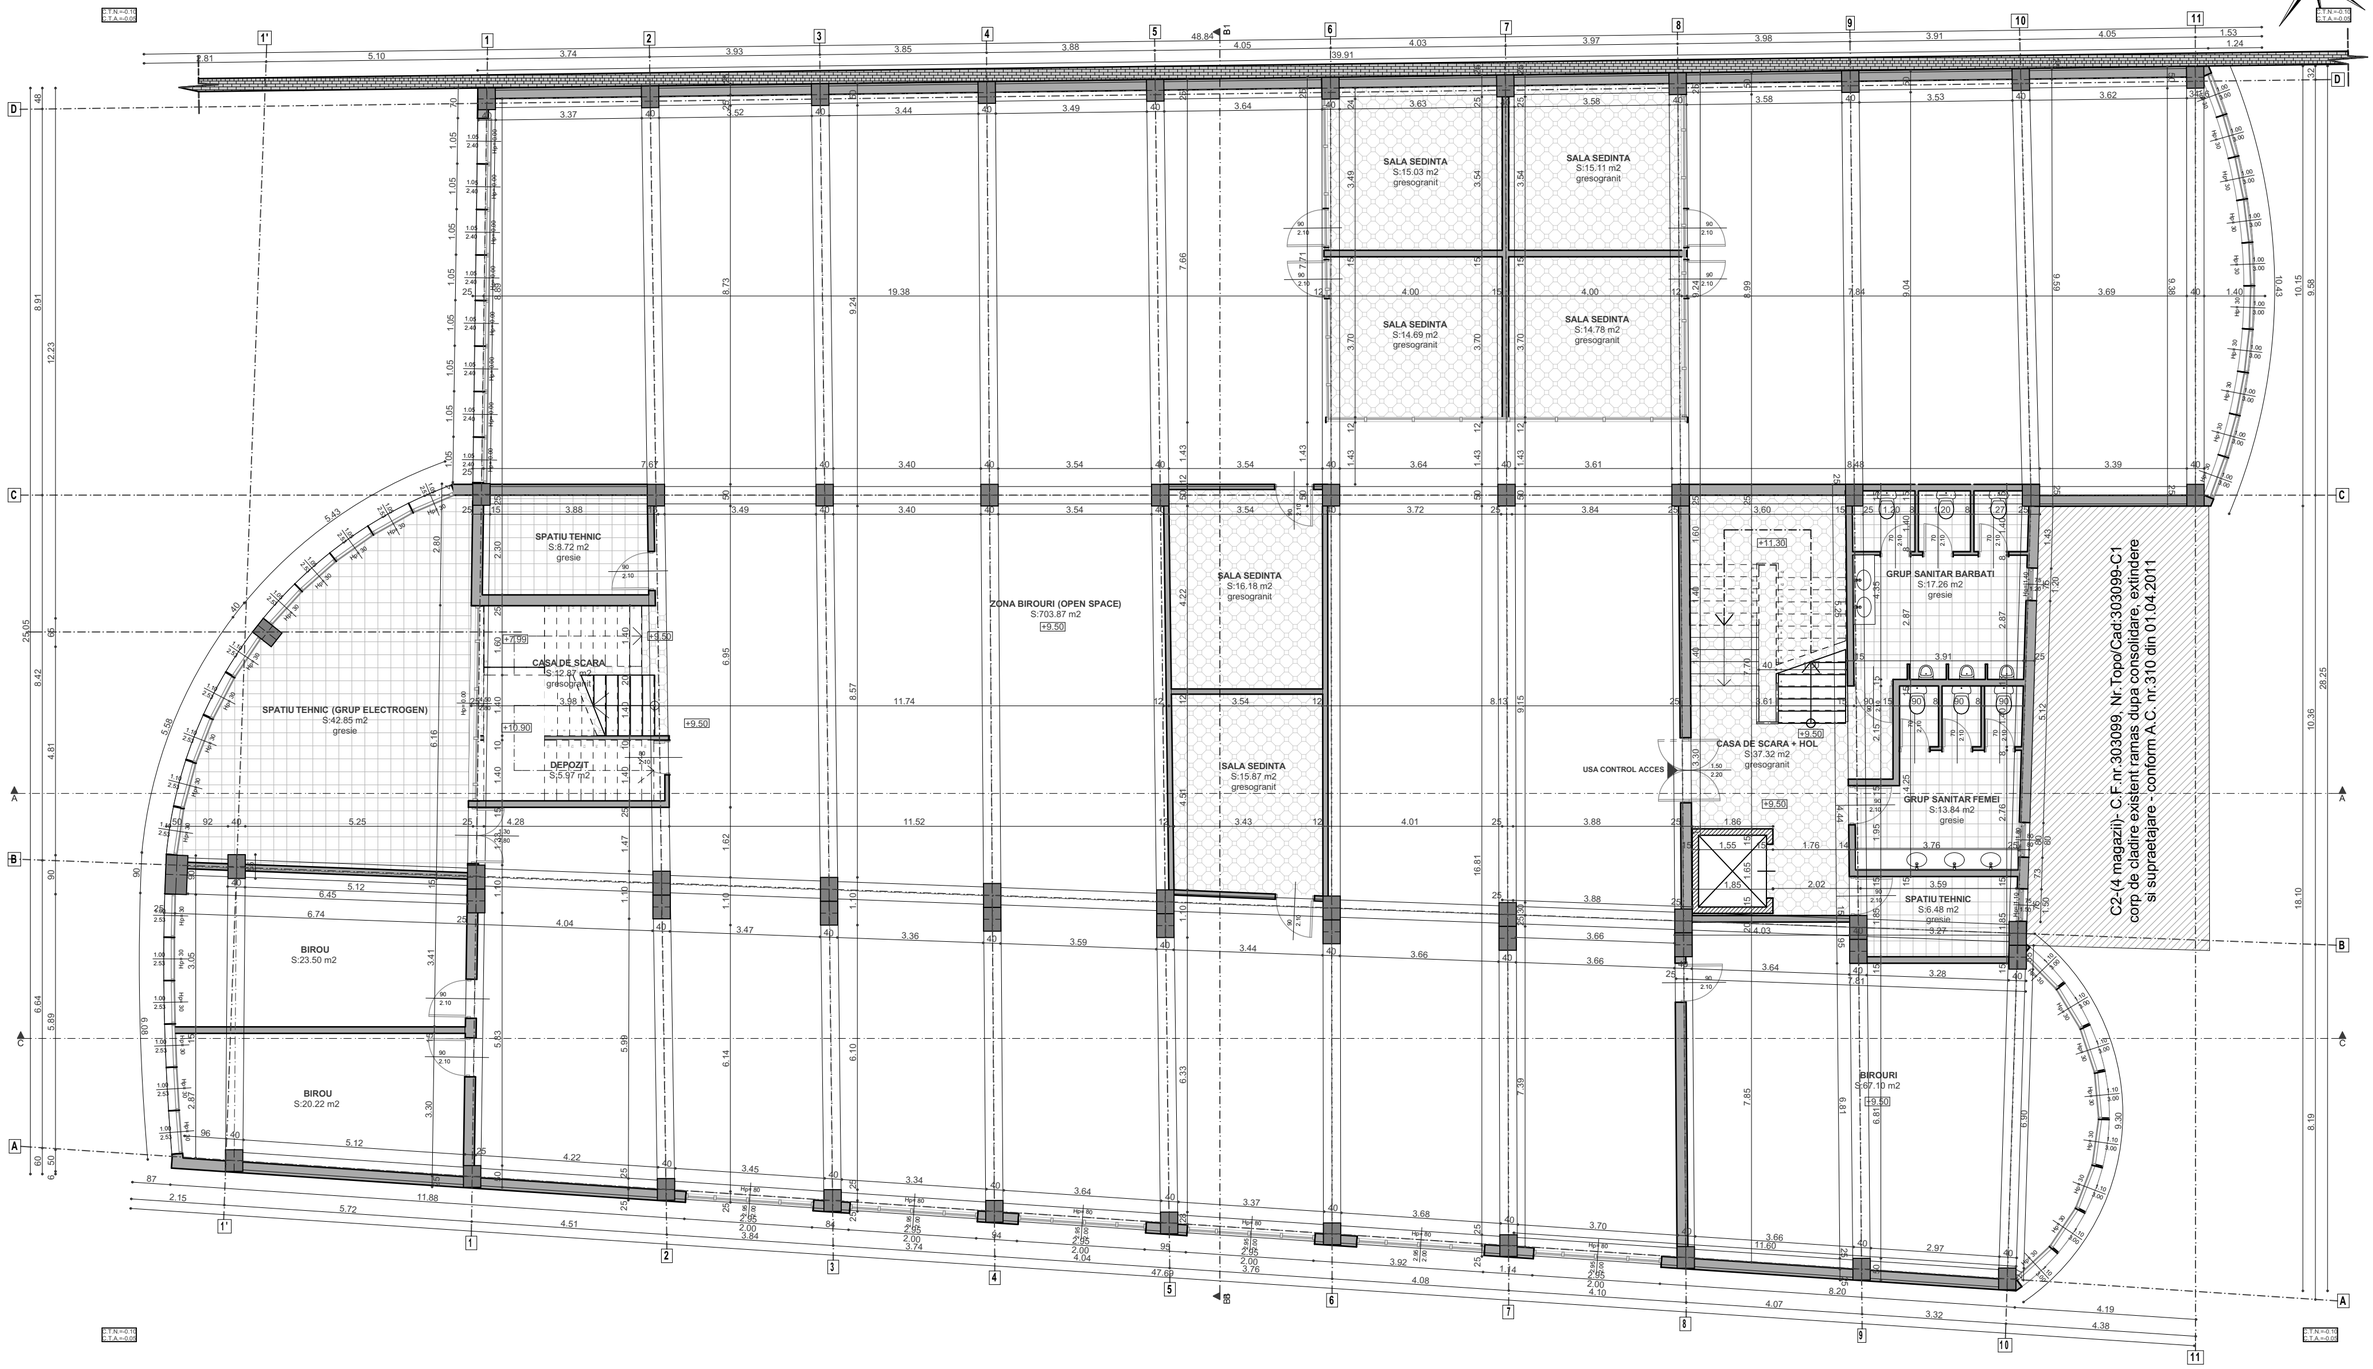

Cladire existenta propusa spre alipire

Categoria de importanta C
Clasa de importanta III
Grad de rezistenta la foc III
Zona seismica F

EXPERT				
VERIFICATOR	Ing. **Munteanu M.**		A	
SPECIFICATIE	NUME	SEMN	CERINTA	REFERAT / EXPERTIZA NR. / DATA

PROIECTANT GENERAL

ATTITUDE PLUS

Beneficiar : **TURCU SORINEL IONEL** si sotia **MARIA;**
Mun. CLUJ NAPOCA, str. SECERATORILOR, nr.2, jud.CLUJ;

Obiect : **MODIFICARE SOLUTIE CONTRUCTIVA LA IMOBILUL AUTORIZAT CU A.C. NR.172 / 18.02.2016 - RECOMPARTIMENTARI INTERIOARE SI REFATADIZARE, FARA MODIFICAREA REGIMULUI DE INALTIME SI A DIMENSIUNILOR CONSTRUCTIE;**
Mun. CLUJ NAPOCA, str. CALEA MOTILOR, nr. 62, jud. CLUJ;

Faza: D.T.A.C.

	Numele	Semn.	sc.
Sef Proiect	Ing. **Morar C.**		1:100
Proiectat	Arh.**Scripcariu Sorin**		
Desenat	Ing. **Morar C.**		

PLAN ETAJ 2

Plansa nr. A4

Proiect nr. 220/2016