
Copertina

S=39.0mp

Plan demisol

sc 1:50

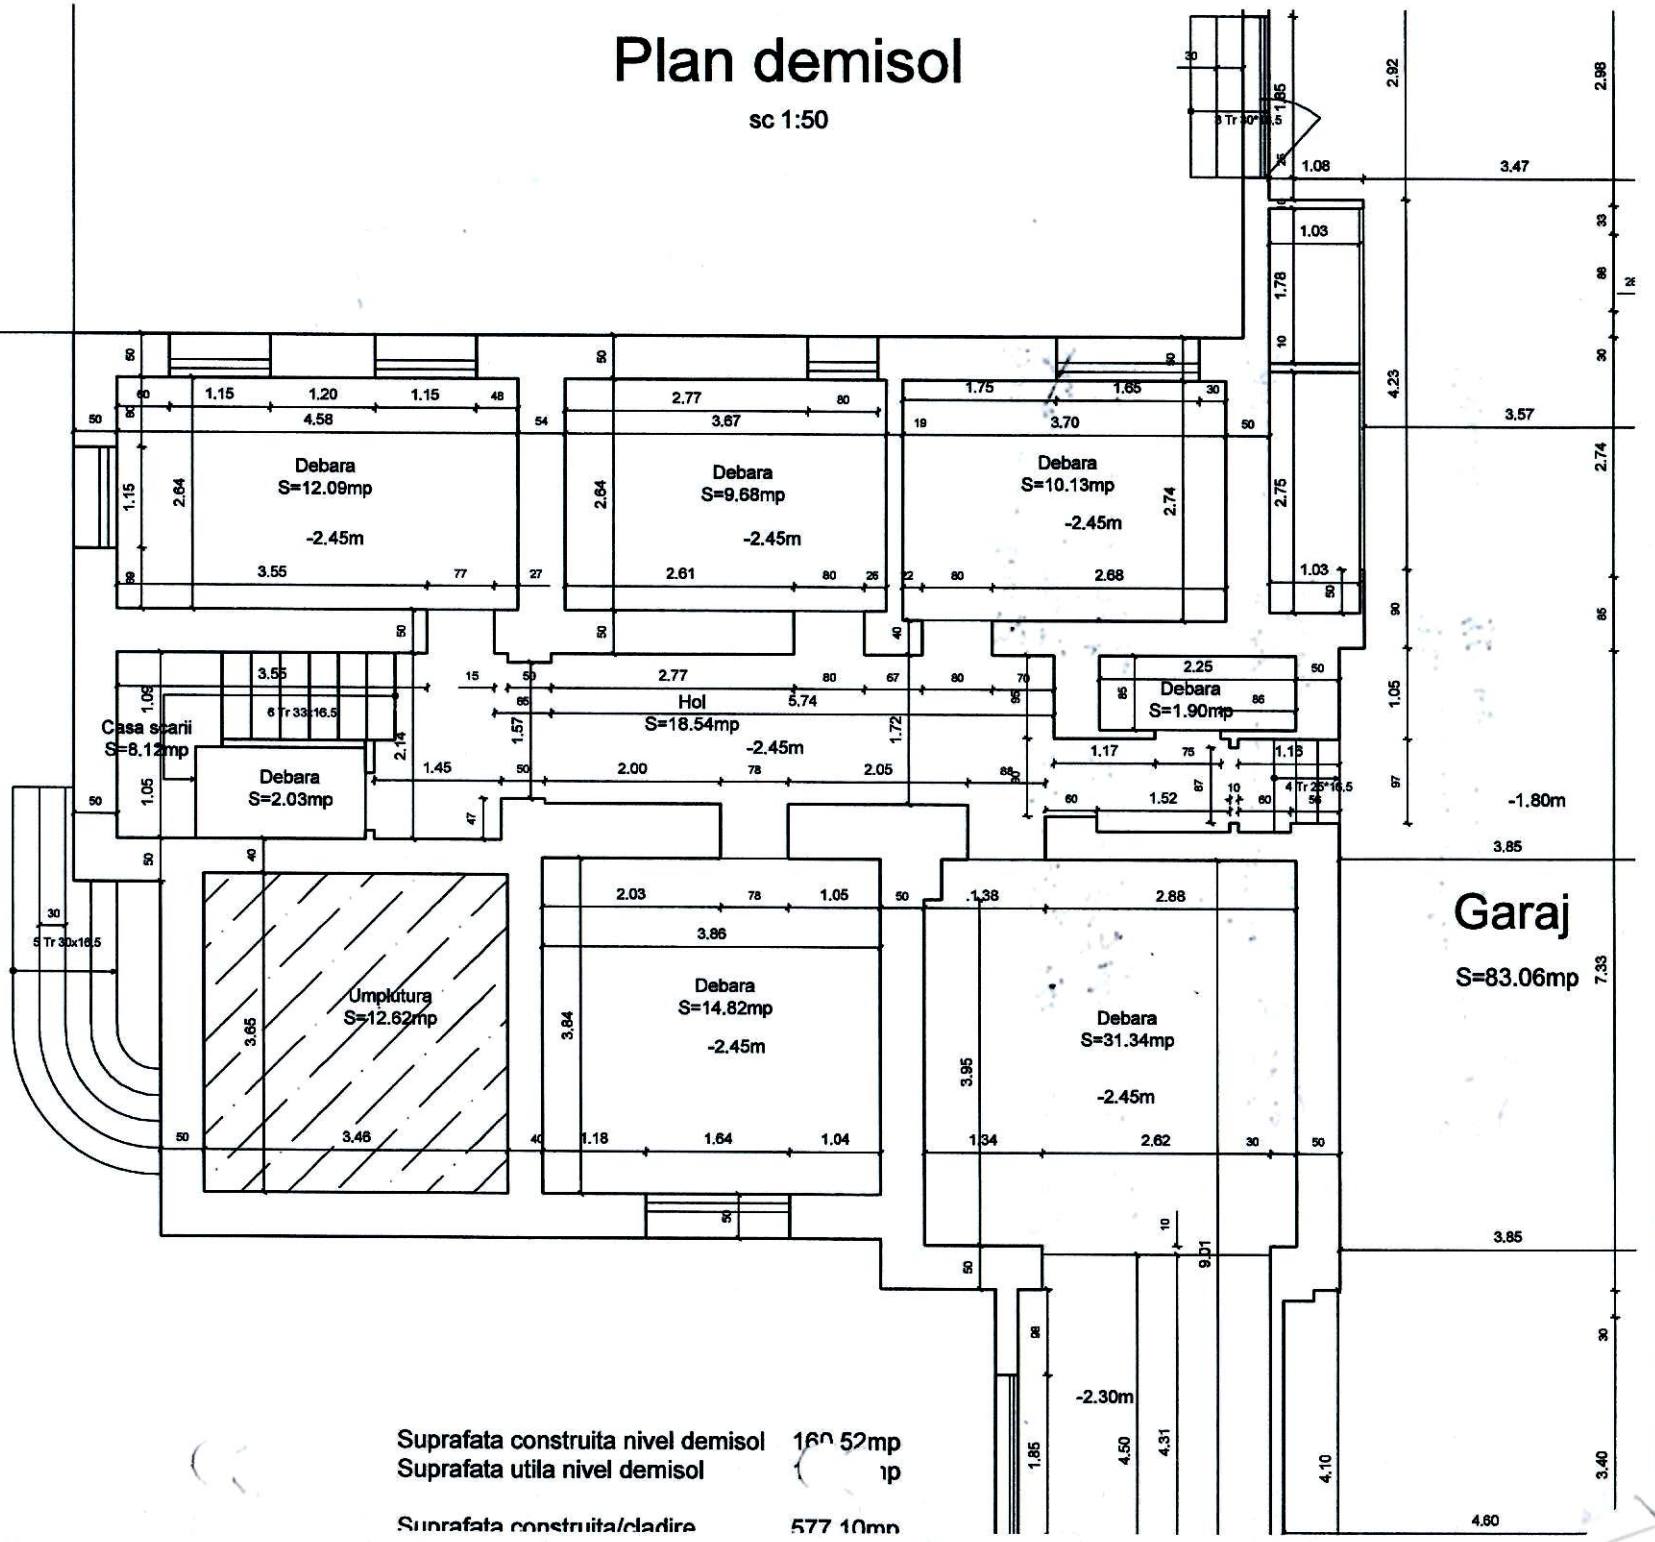

Suprafata construita nivel demisol 160.52mp
Suprafata utila nivel demisol ( )p

Suprafata construita/cladire 577.10mp


Copertina

S=39.0mp

520

Plan parter

sc 1:50

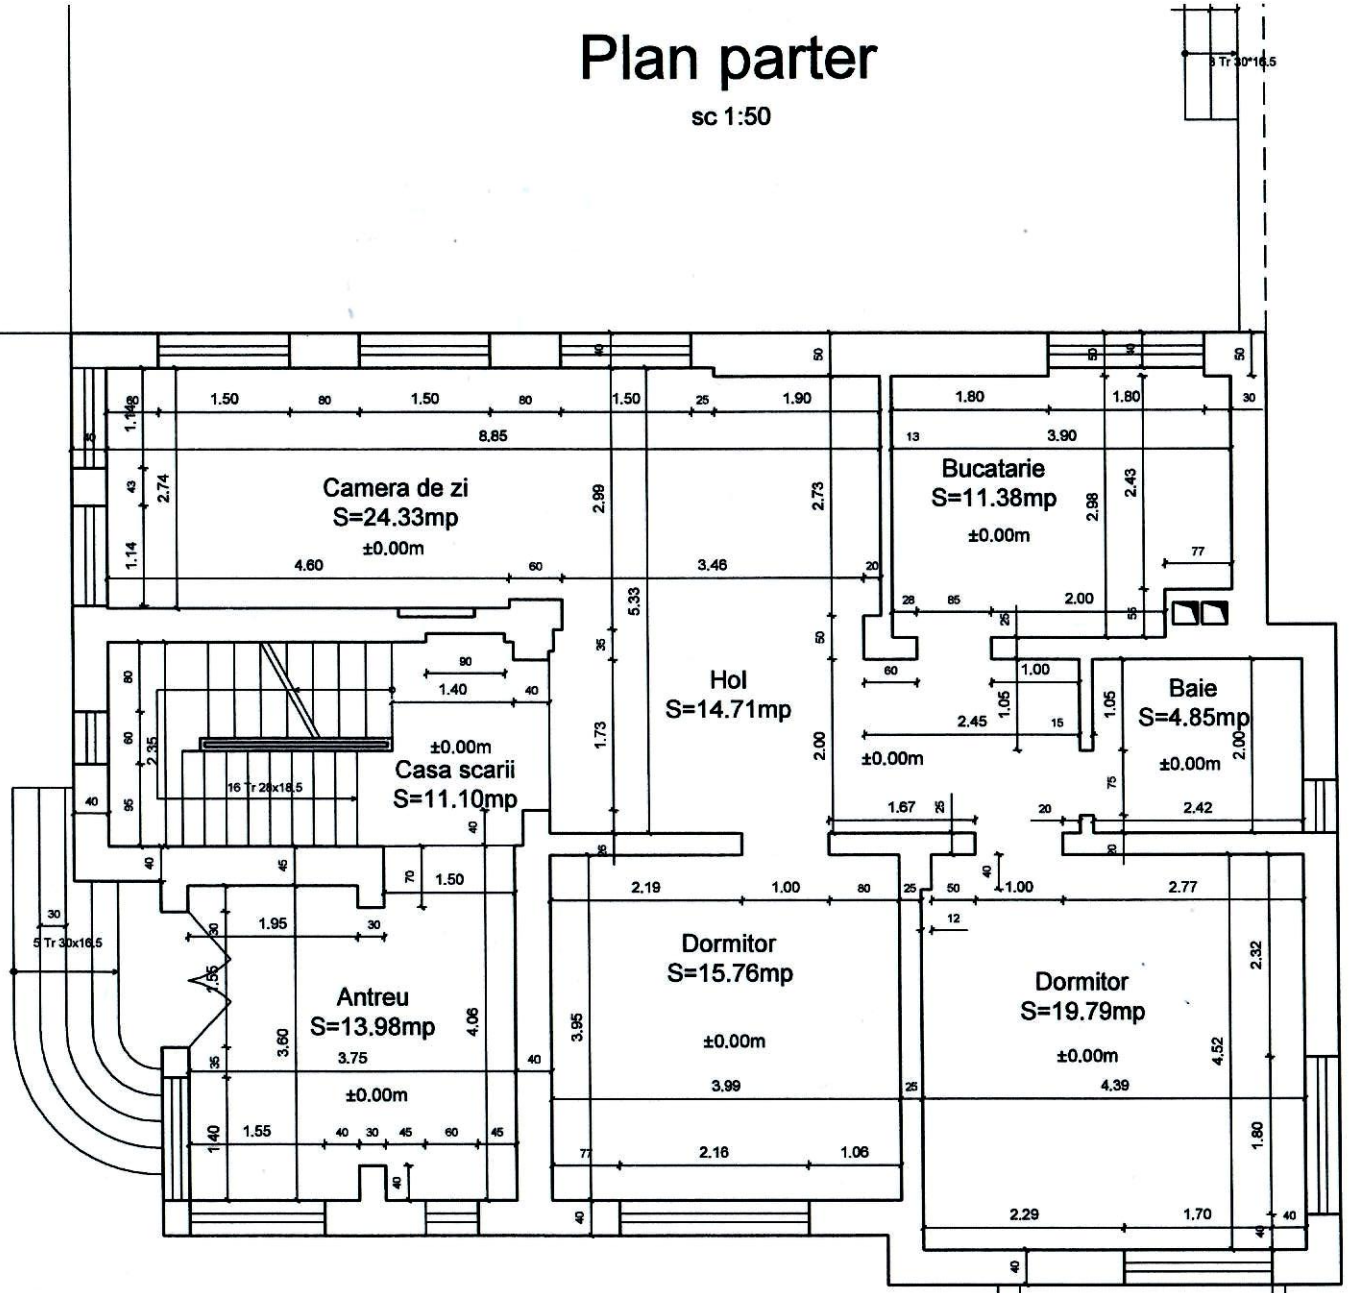

Garaj

S=83.06mp

Demisol


Suprafata construita nivel parter	150.90mp
Suprafata utila nivel parter	np
Suprafata construita/cladire	577.10mp

Copertina

S=39.0mp

Plan etaj

sc 1:50

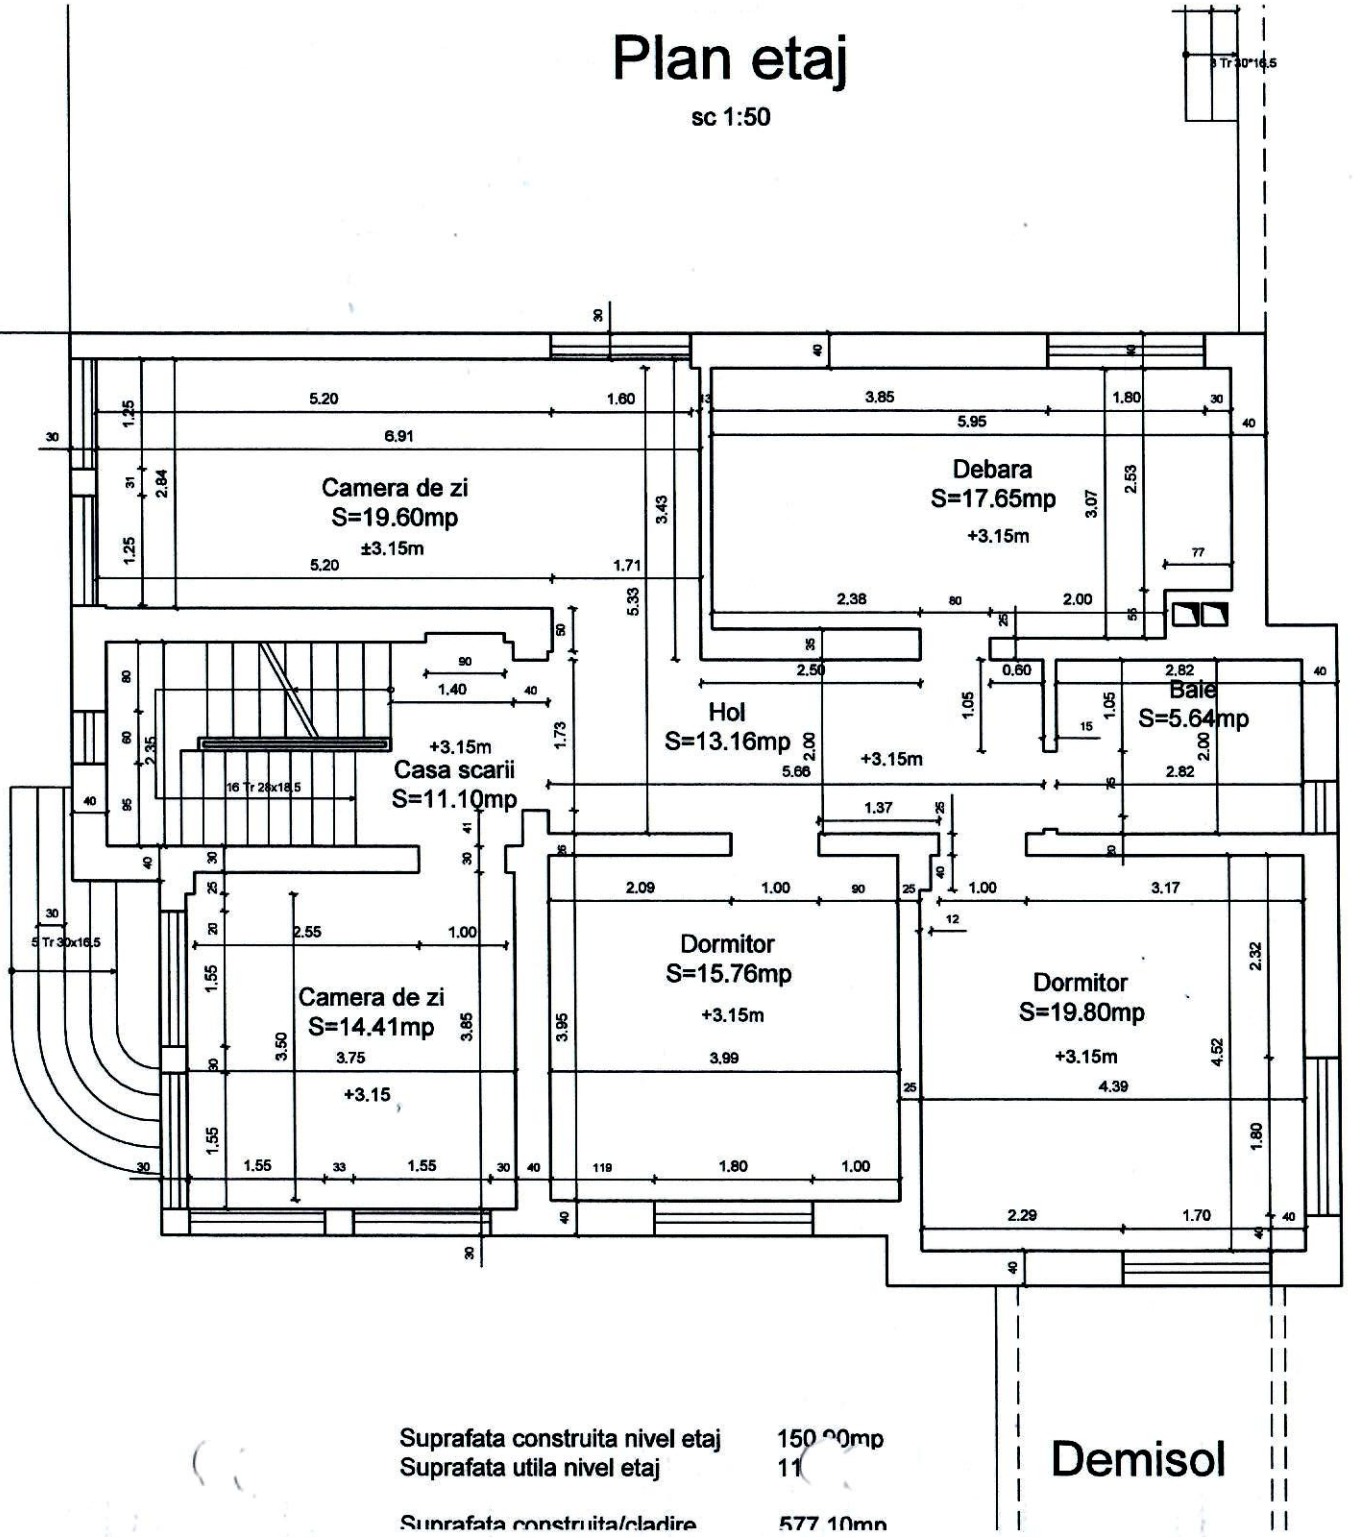

Garaj

S=83.06mp

Suprafata construita nivel etaj	150.00mp
Suprafata utila nivel etaj	11
Suprafata construita/cladire	577.10mp


Demisol

Copertina

S=39.0mp

Plan mansarda

sc 1:50

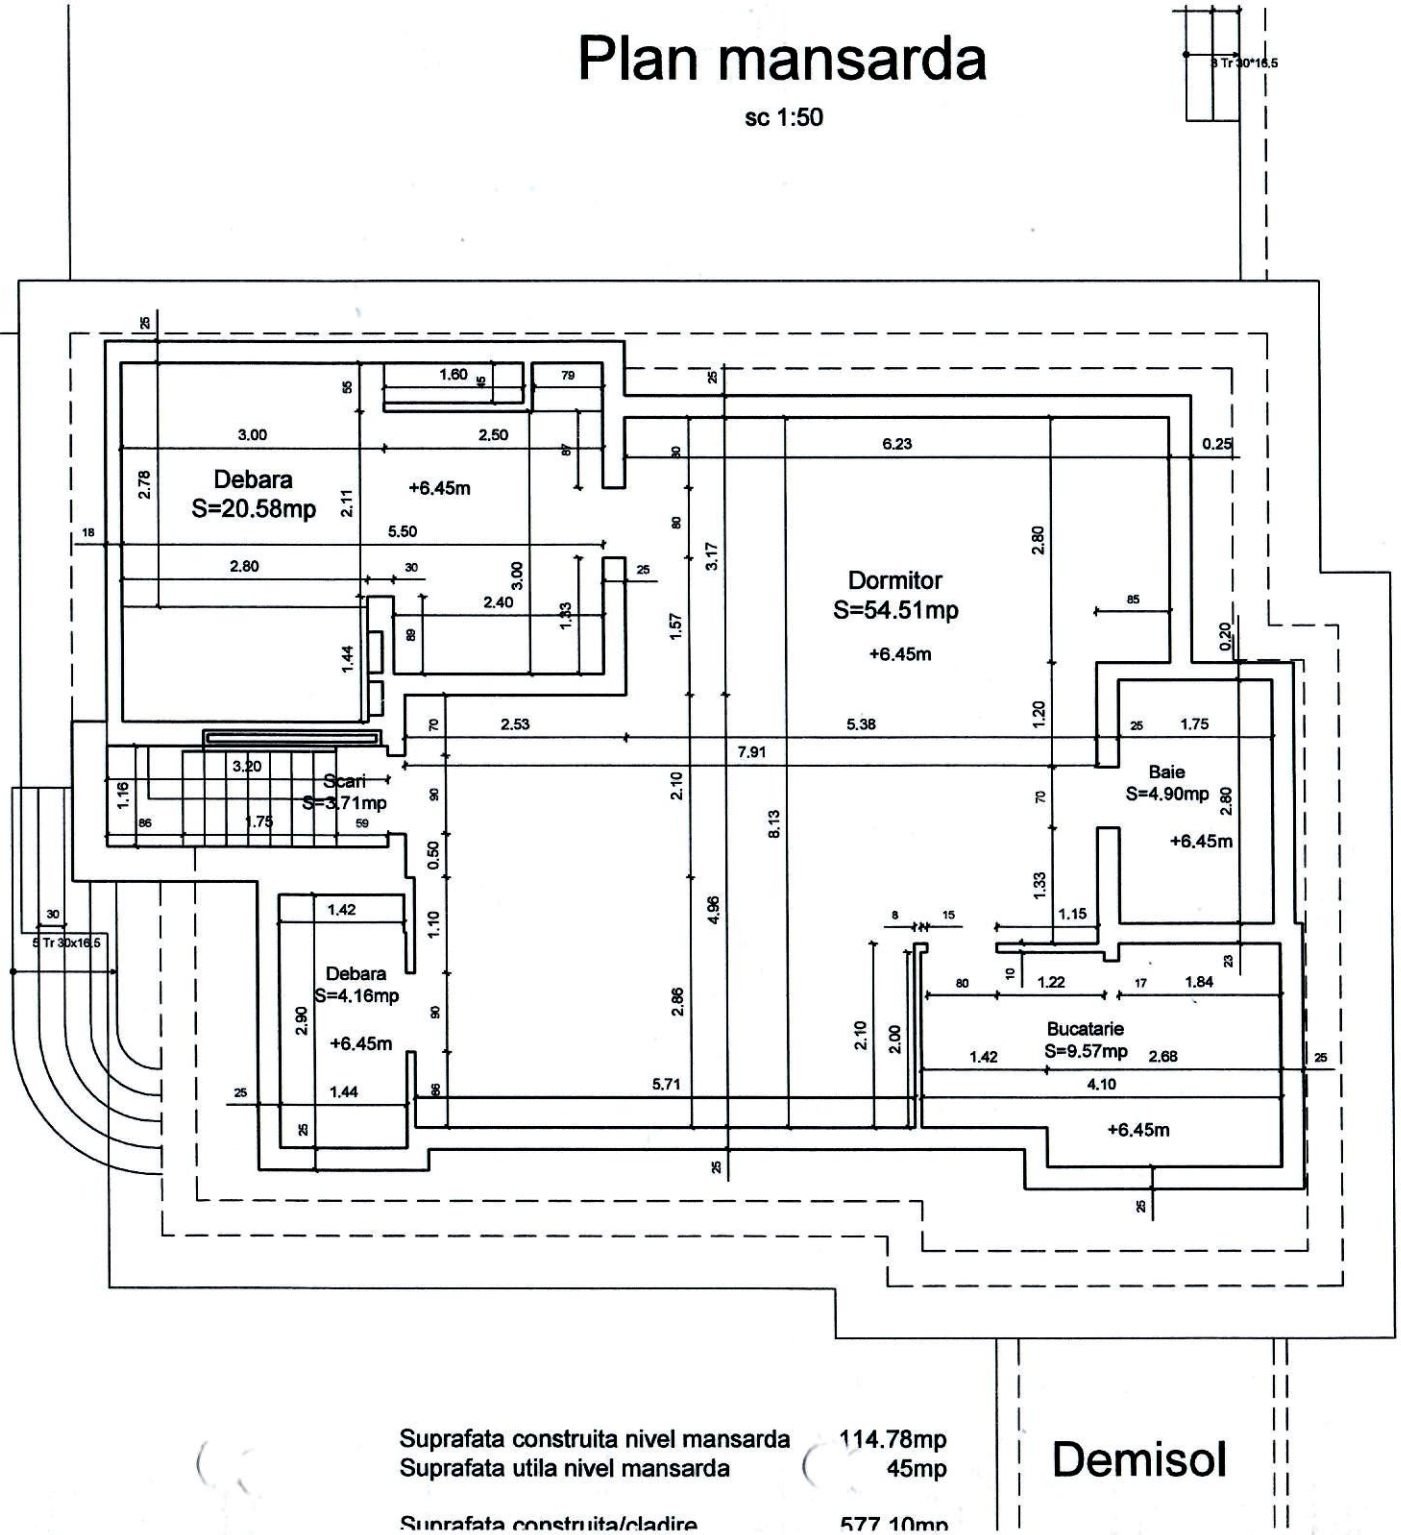

Garaj

S=83.06mp

Suprafata construita nivel mansarda 114.78mp
Suprafata utila nivel mansarda 45mp

Suprafata construita/cladire 577.10mp

Demisol